

ΕΦΗΜΕΡΙΣ ΤΗΣ ΚΥΒΕΡΝΗΣΕΩΣ
ΤΗΣ ΕΛΛΗΝΙΚΗΣ ΔΗΜΟΚΡΑΤΙΑΣ

ΑΘΗΝΑ 31 ΔΕΚΕΜΒΡΙΟΥ 1986	ΤΕΥΧΟΣ ΤΕΤΑΡΤΟ	ΑΡΙΘΜΟΣ ΦΥΛΛΟΥ 1236

ΠΕΡΙΕΧΟΜΕΝΑ

ΠΟΛΕΟΔΟΜΙΑ
ΑΠΟΦΑΣΕΙΣ

ΠΟΛΕΟΔΟΜΙΑ
ΑΠΟΦΑΣΕΙΣ

Αριθ. 4229 (1)

Τροποποίηση του ρυμοτομικού σχεδίου Πτολεμαΐδας στα ΟΤ 354, 355, 357, και 358 και αποχαρακτηρισμός του Ο.Τ. 357 από Πυροσβεστικό Σταθμό.

Ο ΝΟΜΑΡΧΗΣ ΚΟΖΑΝΗΣ

Έχοντας υπόψη:

1. Το Π.Δ. της 17.7.1923 για τα σχέδια πόλεων.

2. Το Ν.Δ. 1018/1.1.1971 και τον ΑΝ 314/1968 για τις αρμοδιότητες των Νομαρχών σε θέματα έγκρισης και τροποποίησης σχεδίων πόλεων.

3. Τα Β.Δ. 712/70, 677/71, και 198/72 για την διοικητική αποκέντρωση όπως ισχύουν σήμερα.

4. Την 19/1-8//β/9.9.1971 Κοινή Απόφαση των Υπουργών Προεδρίας Κυβερνήσεως και Εσωτερικών για την οργάνωση των Νομαρχιών.

6. Το Ν. 8/9.6.73 περί ΓΟΚ.

7. Το Ν. 1337/1983 για την επέκταση των πολεοδομικών σχεδίων και ειδικότερα το άρθρο 33 παρ. 2 αυτού και του Ν. 1512/85 άρθρο 8 παρ. 15 αυτού και το Ν. 1577/85 άρθρο 34 παρ. 3.

8. Το Π.Δ. 183 ΦΕΚ 70Α/5.6.86 για την μεταβίβαση αρμοδιότητας στους Νομάρχες έγκρισης τροποποιήσεων ρυμοτομικών σχεδίων σε οικισμούς άνω των 20.000 κατοίκων.

9. Το Π.Δ. από 21.10.1977 (ΦΕΚ 477Δ/22.11.77) για την αναθεώρηση και επέκταση του ρυμοτομικού σχεδίου Πτολεμαΐδας κλπ (όροι δόμησης).

10. Την υπ' αριθμ. 3238/20.8.1985 Απόφαση κ. Νομάρχη Κοζάνης.

Έχοντας ιδεί:

α) Την Απόφαση 90/84 του Δημοτικού Συμβουλίου Πτολεμαΐδας με την οποία προτείνεται η έγκριση της τροποποίησης του ρυμοτομικού σχεδίου Πτολεμαΐδας στα ΟΤ 354,355,357 και 358 και ο αποχαρακτηρισμός του ΟΤ 357 από Πυροσβεστικό Σταθμό.

β) Την από 25.9.86 εισήγηση του Τμήματος Πολεοδομίας και ΠΕ της Νομαρχίας μας με την οποία προτείνεται η έγκριση της τροποποίησης του ρυμοτομικού σχεδίου Πτολεμαΐδας στα ΟΤ 354, 355, 357 και 358 και ο αποχαρακτηρισμός του ΟΤ 357 από πυροσβεστικό Σταθμό εκτός από την προτεινόμενη τροποποίηση για την δημιουργία των δύο τριγωνικών νησίδων πρασίνου με τους αντίστοιχους πεζόδρομους μεταξύ των ΟΤ 358 και 355- 357 για την οποία δεν εισηγούμεθα την τροποποίηση για λόγους κυκλοφοριακούς.

γ) Την σύμφωνη γνωμοδότηση του Νομαρχιακού Συμβουλίου ΠΕΧΩΔΕ της Νομαρχίας μας που διατυπώθηκε στο θέμα 1ο της 20ης συνεδρίασης της 25.9.1986, και επειδή με την υπόψη τροποποίηση δεν θίγεται το βασικό οδικό δίκτυο λαμβάνονται υπόψη λόγοι κυκλοφοριακοί, καθώς και ιδιωτικά δίκτυα, αποφασίζουμε:

Εγκρίνουμε την τροποποίηση του ρυμοτομικού σχεδίου πόλεως Πτολεμαΐδας στα ΟΤ 354, 355, 357 και 358 και τον αποχαρακτηρισμό του ΟΤ 357 από Πυροσβεστικό Σταθμό και δεν εγκρίνουμε την τροποποίηση που αφορά την δημιουργία των δύο τριγωνικών νησίδων πρασίνου με τους αντίστοιχους πεζόδρομους μεταξύ των ΟΤ 358 και 355- 357, όπως φαίνεται στο διάγραμμα το θεωρημένο από 25.9.1986 από το Τμήμα Πολεοδομίας και ΠΕ της Νομαρχίας μας που συνοδεύει την Απόφαση αυτή και αποτελεί αναπόσπαστο μέρος της.

Κοζάνη, 6 Οκτώβρη 1986

Ο Νομάρχης

ΓΙΩΡΓΟΣ ΚΕΡΑΜΑΡΗΣ

ΟΔΟΣ ΝΟΣΟΚΟΜΕΙΟΥ
356
357
358
359
ΟΔΟΣ ΣΟΥΛΙΟΥ
ΠΕΖΟΔΡΟΜΟΣ
ΤΟΜΕΥΣ Β2
ΤΟΜΕΥΣ Β1
ΟΔΟΣ ΝΟΣΟΚΟΜΕΙΟΥ
ΤΟΜΕΥΣ Β1
ΤΟΜΕΥΣ Β2
66

ΤΟΠΟΓΡΑΦΙΚΟΝ ΔΙΑΓΡΑΜΜΑ 1:500

Συνοδεύει την προτεινόμενη τροποποίηση στα Ο.Τ. 354-355-357-358 του σχεδίου πόλεως Πτολεμαΐδας (Αποχαρακτηρισμός Ο.Τ. 357 Πυροσβεστικός σταθμός Πτολεμαΐδας)

Συνοδεύει την υπ' αριθ. 4239/6-10-86 απόφαση Νομάρχη Κοζάνης
Κοζάνη 6-10-1986
Ο Προϊστάμενος ΤΠΕ ΝΚ
Κεντρώτας Νικόλαος
Αρχιτ. Μηχ. Α' β.

ΘΕΩΡΗΘΗΚΕ



Κοζάνη 6-10-86
Ο Προϊστάμενος ΤΠΕ ΝΚ
Κεντρώτας Νικόλαος
Αρχιτ. Μηχ. Α' β.

ΘΕΩΡΗΘΗΚΕ 26-6-84
Ο Προϊστάμενος
Τεχνικής Υπηρεσίας



Θεμιστοκλής Τσεκελίδης
Πολιτικός κ' Τοπογράφος Μηχ/κός

Πτολεμαΐδα 26-6-84
Ο Συντάκτης
Θεμιστοκλής Τσεκελίδης
Πολιτικός κ' Τοπογρ. Μηχ/κός

Η Σχεδιάστρια
Χαλυβοπούλου Ξανθίππη

ΒΕΒΑΙΩΣΗ

Το ανωτέρω Διάγραμμα συνοδεύει την υπ' αριθ. 90/84 απόφαση Δημοτικού Συμβουλίου Πτολεμαΐδας και είναι συνημμένο στο Τ.Υ.756/30-8-84 έγγραφο της Τεχνικής Υπηρεσίας

Πτολεμαΐδα 30-8-84
Ο Αντιδήμαρχος

Ο Αντιδήμαρχος
ΔΑ. ΣΤΑΥΡΟΥΡΙΔΗΣ

ΟΔΟΣ ΑΓΙΟΥ ΤΡΥΦΩΝΟΣ

...ΩΝ ΓΕΡΜΑΝΟΥ

353

354

355

Κτηματολογικός Πίνακας Ιδιοκτησιών

α/α	Ονοματεπώνυμον
1.	Παναγιώτης Τριανταφυλλίδης
2.	Σπύρος Μπασδάρας
3	Αφοί Κωνίδη
4	Μιχαήλ Βιολιτσίδης
5.	Γεώργιος Ταφλαυίδης
6	Αφοί Αδαμίδη
7.	Χαρ. κ' Θεόδωρος Θεοδωρίδης
8	Παναγιωτίδης Αναστάσιος
9	Μαυρόπουλος Αναστάσιος
10	Θεοφανίδης Παναγιώτης
11	Θεοφανίδης Χρήστος
12	Δημοτικό Σχολείο
13	Δήμος Πτολεμαΐδας
14	Παρθένα Ψωμιάδου
15	18 Νεραρχίο
16	Πυροσβεστική Υπηρεσία
17	Καραμαλίδης Θεοχ. κ' Παύλος
18	Αδαμίδης Θεόδωρος
19	Πασαρίδης Αριστείδης

ΣΥΜΒΟΥΛΙΟ ΠΕ.ΧΩ.ΑΡ.
Ν. ΚΟΖΑΝΗΣ
ΣΥΝΕΔΡΙΑΣΗ: 20/25-9-1986
ΘΕΜΑ: 17
ΤΟ ΣΥΜΒΟΥΛΙΟ ΓΝΩΜΟΔΟΤΕΙ: Θετικά σύμφωνα με την εισήγηση Τ. Υπηρεσίας

ΥΠΟΜΝΗΜΑ

Διάταγμα Ρυμοτομ.:	Π.Δ. 21-10/22-11-77
Τομεύς:	Β2
Σύστημα:	Συνεχές
Επιτρεπομένη κάλυψ.:	60%
Αριθμός Ορόφων:	2
Συντελεσ. Δομήσεως:	1,20
Επιτρεπ. Ύψος:	8.50 m.
Ελάχ. Όρια:	10-16-300 (8-12-150)

- - - - - : Καταργούμενη Ρυμοτομία.

———— Προτεινόμενη Ρυμοτομική Γραμμή

———— Προτεινόμενη Οικοδομική Γραμμή

Αριθ. 5456 (2)

Καθορισμός ορίου οικισμού Λουτρό και επιβολή όρων και περιορισμών δόμησης αυτού.

Ο ΝΟΜΑΡΧΗΣ ΛΑΡΙΣΑΣ

Έχοντας υπόψη:

1. Τις διατάξεις του από 24.4.1985 Π.Δ. (ΦΕΚ 181Δ/3.5.1985) «Περί τρόπου καθορισμού ορίων οικισμού της χώρας κατηγορίες αυτών και καθορισμός όρων και περιορισμών δόμησης».

2. Τις διατάξεις του Ν. 1577/85 (ΦΕΚ 210Α'/85) Περί ΓΟΚ.

Τις προτάσεις των ιδιωτών μελετητών Μηχ/κών στους οποίους ανατέθηκε σχετική μελέτη στα πλαίσια του προγράμματος των ανοικτών πόλεων, που αφορούν στον προσδιορισμό των ορίων των υπόψη οικισμών.

3. Τις Αποφάσεις μας 7049//30.10.85 και 1884/30.6.86 για την κατάταξη σε κατηγορίες και επιβολή ειδικών περιορισμών δόμησης των οικισμών του Νομού με πληθυσμό μέχρι 2000 κατοίκους.

4. Τα πληθυσμιακά στοιχεία της τελευταίας απογραφής του Κράτους βάσει δελτίων Ε.Σ.Υ.Ε.

5. Την 140/5/27.3.86 γνωμοδότηση του Συμβουλίου Χ.Ο.Π. του Νομού.

6. Την 25/10/8.7.85 απόφαση του Κοινοτικού Συμβουλίου Λουτρού, αποφασίζουμε:

I. Καθορίζουμε τα όρια του οικισμού Λουτρό Κοινότητας Λουτρού Επαρχίας Λάρισας του Ν. Λάρισας με στοιχεία 1- 2- 3- 19-1 όπως αυτά φαίνονται στο συνοδευτικό της παρούσας σχεδιάγραμμα κλίμακας 1:5000 που αποτελεί αναπόσπαστο μέρος της απόφασης αυτής και συντάχθηκε βάσει στοιχείων χαρτών και επί τόπου ελέγχου.

II. Καθορίζουμε τους ακόλουθους Γενικούς και Ειδικούς όρους και περιορισμούς Δόμησης.

Α. Γενικοί όροι δόμησης.

α. Μέσα στα όρια του οικισμού Λουτρό θεωρούνται άρτια και οικοδομήσιμα τα γήπεδα που έχουν ελάχιστο εμβαδόν 800 τ.μ.

Κατά παρέκκλιση θεωρούνται άρτια και οικοδομήσιμα τα γήπεδα με όποιο εμβαδόν είχαν στις 3.5.1985, ημέρα δημοσίευσης στην Ε.τ.Κ. του από 24.4.1985 Π. Δ/τος.

Β. Ειδικοί όροι και περιορισμοί δόμησης.

α. Ως προς τα υλικά και τη μορφή των στοιχείων των κτισμάτων ισχύουν οι αναφερόμενοι στους πίνακες που συνοδεύουν την 3884/30.6.86 Απόφασή μας.

β. Είναι υποχρεωτική η εξασφάλιση της συνέχειας των υφισταμένων ή εγκεκριμένων δρόμων του οικισμού.

Πριν από οποιαδήποτε κατάτμηση οικοπέδων μέσα στα όρια του οικισμού θα πρέπει να θεωρείται το σχετικό τοπογραφικό διάγραμμα από την Προϊσταμένη του Τ.Π. και Π.Ε. της Νομαρχίας ώστε να εξασφαλίζεται η συνέχεια των υπαρχόντων Κοινόχρηστων χώρων και η δημιουργία νέων Κοινόχρηστων χώρων σύμφωνα με τα οριζόμενα στο άρθρο 6 παρ. 1 του από 24.4.85 Π. Δ/τος.

γ. Μέγιστη επιτρεπόμενη κάλυψη 60% μέγιστος αριθμός ορόφων 2 μέγιστο επιτρ. ύψος 7,5μ.


Κατά τα λοιπά ισχύουν τα οριζόμενα στο Π. Δ/μα από 24.4.85 (ΦΕΚ 181Δ/3.5.85).

Η απόφαση αυτή μαζί με το σχεδιάγραμμα οριοθέτησης του οικισμού που τη συνοδεύει να δημοσιευθεί στην Εφημερίδα της Κυβερνήσεως.

Λάρισα, 8 Οκτωβρίου 1986

Ο Νομάρχης

ΑΠ. ΒΛΑΣΙΑΔΗΣ

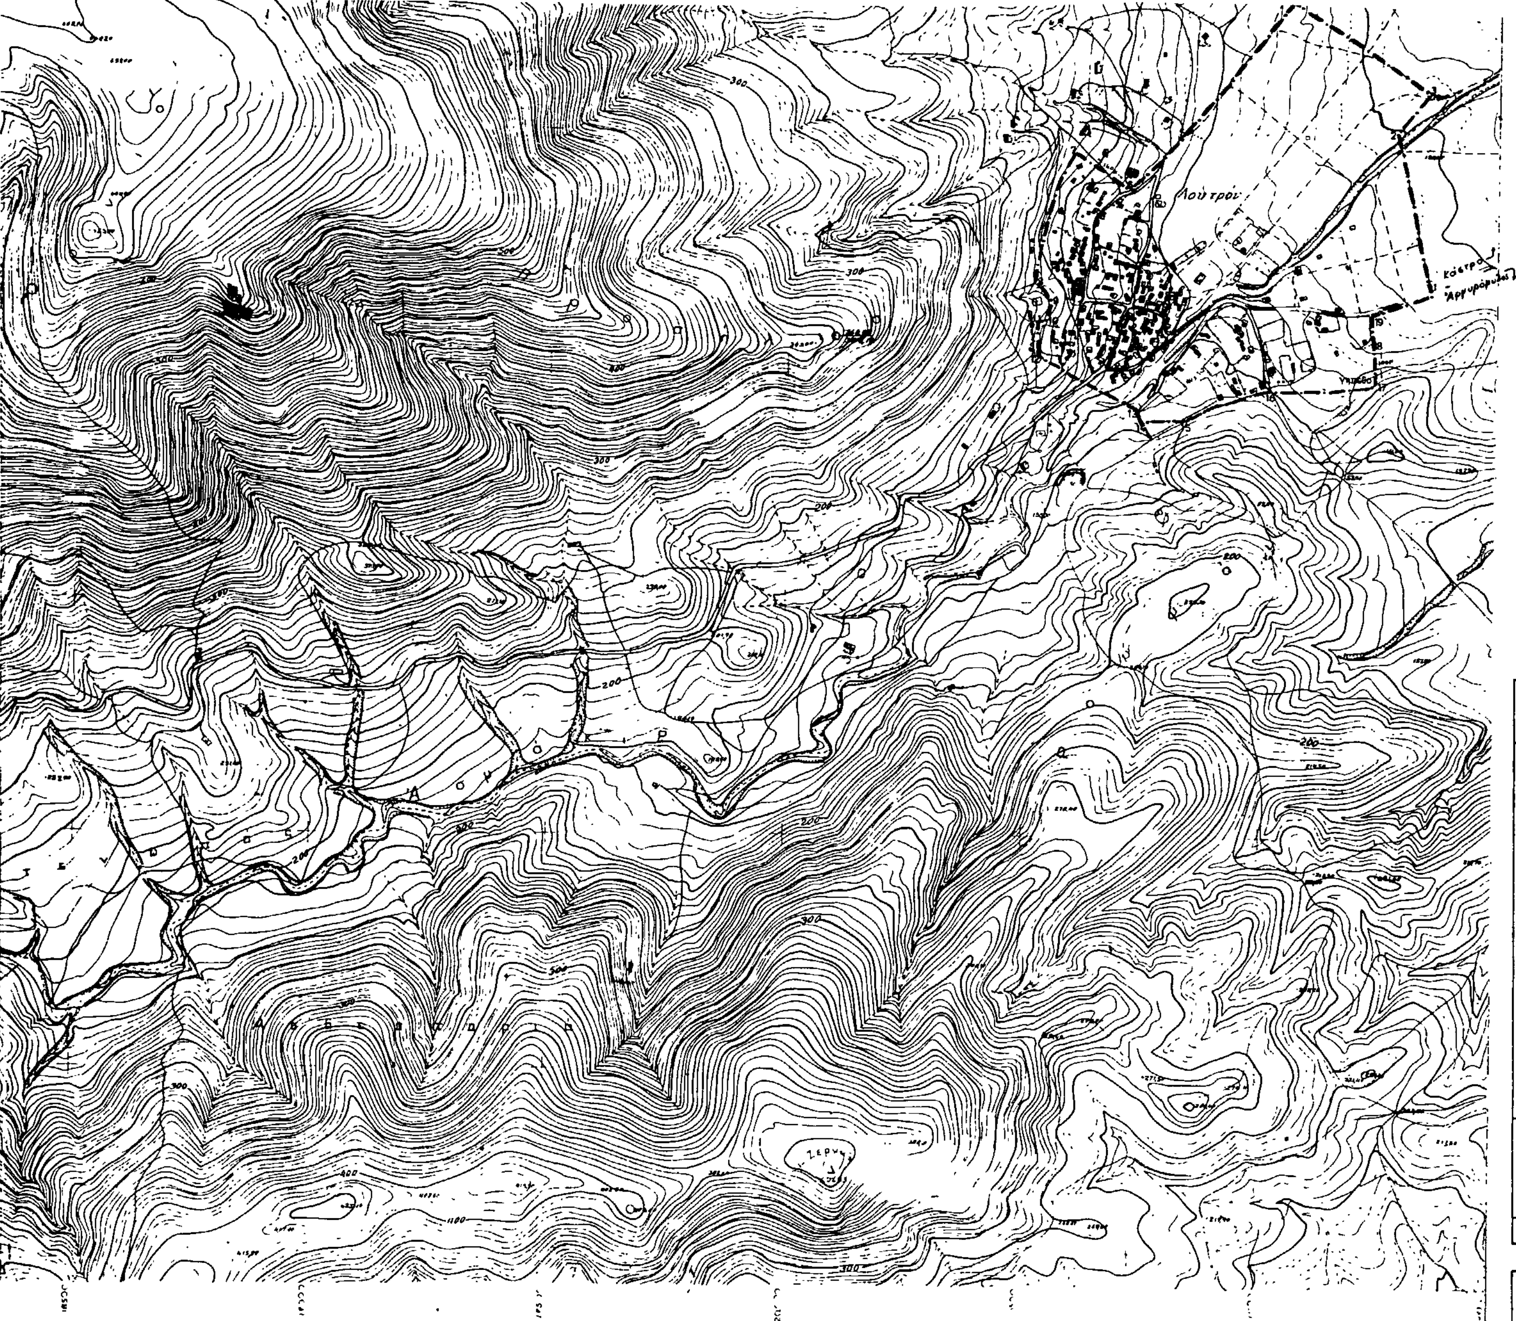

Συνοδεύει την 5456/86
Απόφαση Νομάρχη Λάρισας

Η Προϊσταμένη Τ.Π.ς Π.Ε.

Μ. ΛΙΒΕΡΗ
Τοπ/φος Μηχ/κός με Α'β

ΝΟΜΟΣ : ΛΑΡΙΣΑΣ
Οικισμοι : ΛΟΥΤΡΟ

ΥΠΟΜΝΗΜΑ

Οριο ΟΤΑ

Οριο οικισμου

ΕΠΕΞΗΓΗΣΗ ΟΡΙΟΥ

1-2-3-4-5 ς 18-19 : όριο σχεδίου διανομής
5-6 : δρόμος
7-8 ς 11-12-13-14-15-16-17 : όριο ιδιωτικών και συνιδιόκτητων εκτάσεων
8-9-10-11 : περίβολος Ναού

ΟΡΙΟΘΕΤΗΣΗ ΟΙΚΙΣΜΟΥ

Αριθμος σχεδιου
Π - 1.1
Κλ 1:5000
Ημερ

Συνταξη Νικ. Τζαφετας | Ελεγχος

Υπουργειο Χωροταξιας Οικισμου και Περιβαλλοντος
ΔΙΕΥΘΥΝΣΗ ΧΩΡΟΤΑΞΙΑΣ

Αριθ. Π. 4926/25/9/1986 (3)

Αναγνώριση οδού (παρόδου οδού) Σαπφούς στη Μυτιλήνη Ν. Λέσβου ότι υπάρχει πριν από το 1923 και χαρακτηρισμός αυτής ως διατηρητέας.

Ο ΝΟΜΑΡΧΗΣ ΛΕΣΒΟΥ

Σύμφωνα με:

1. Τις διατάξεις:

α) Του από 17.7.1923 Ν.Δ. «περί σχεδίων πόλεων κωμών και συνοικισμών του Κράτους και ανεγέρσεως αυτών»·

β) Του Β.Δ. 712/70 όπως τροποποιήθηκε με τα 677/71 και 198/1972 Β.Δ.

γ) Του Ν. 3200/55 «περί διοικητικής αποκεντρώσεως» όπως έχει συμπληρωθεί και τροποποιηθεί μεταγενέστερα.

δ) Την από 3.9.86 γνωμοδότηση του Συμβουλίου ΧΟΠ Ν. Λέσβου σύμφωνα με την οποία γνωμοδότησε υπέρ της διατήρησης της παρόδου Σαπφούς σαν προϋφισταμένη του έτους 1923.

2. Την από 25.6.1986 αίτηση του Γεωργίου Ρεπαντή.

3. Τους ακόλουθους τίτλους ιδιοκτησίας: 1) Το από 23.4.1907 προικοσύμφωνο 2) Το 8627/29.6.1956 προικοσύμφωνο του Συμβολαιογράφου Μυτιλήνης Εμμ. Μαρκέτη 3) Την 15419/17.8.1984 παροχή γονέων Συμβ. Μυτιλήνης Παν. Πρωτούλη.

4) Το 15420/17.8.1984 πωλητήριο του Συμβολαιογράφου Μυτιλήνης Παν. Πρωτούλη υπάρχει πριν από το 1923.

4. Το τοπογραφικό σχεδιάγραμμα του υπομηχανικού Γεωρ. Ρεπαντή.

5. Το από 26.10.1961 ΒΔ (ΦΕΚ 133 Δ/3.11.61 ρυμοτομικό σχέδιο πόλεως Μυτιλήνης στο οποίο φαίνεται η εν λόγω οδός.

Αναγνωρίζουμε ότι η οδός (πάροδος οδού) Σαπφούς στη Μυτιλήνη υπάρχει νομίμως πριν από το έτος 1923, και τη χαρακτηρίζουμε ως διατηρητέα.

Η οδός (πάροδος) αυτή φαίνεται στο τοπογραφικό σχεδιάγραμμα του υπομηχανικού Γεωργίου Ρεπαντή.

Η απόφαση αυτή που ισχύει από την ημέρα υπογραφής της και πρέπει να δημοσιευθεί στην Εφημερίδα της Κυβερνήσεως.

Μυτιλήνη, 25 Σεπτεμβρίου 1986

Ο Νομάρχης
ΝΙΚΟΛΑΟΣ ΣΗΦΟΥΝΑΚΗΣ

ΤΟΠΟΓΡΑΦΙΚΟ ΔΙΑΓΡΑΜΜΑ

υπόμνημα

τομη εδαφους α-α'

οδος Σαπφους

ΝΟΜΟΣ	ΛΕΣΒΟΥ		
ΟΙΚΙΣΜΟΣ	Μυτιλήνη		
ΔΙΕΥΘΥΝΣΗ	πάροδος Σαπφούς		
		ΘΕΜΑ ΣΧΕΔΙΟΥ	Τοπογραφικό διάγραμμα
ΜΕΛΕΤΗΤΗΣ	ΡΕΠΑΝΤΗΣ ΓΕΩΡΓΙΟΣ ΠΟΛΙΤΙΚΟΣ ΥΠ/ΚΟΣ	ΚΛΙΜΑΞ	1:200

ΓΕΩΡΓΙΟΣ ΡΕΠΑΝΤΗΣ
ΠΤΥΧΙΟΥΧΟΣ ΠΟΛΙΤΙΚΟΣ ΥΠΟΜΗΧΑΝΙΚΟΣ
ΒΟΥΡΝΑΖΩΝ 12 - ΜΥΤΙΛΗΝΗ

Αριθ. 2846 (4)

Καθορισμός ορίων και όρων και περιορισμών δόμησης στον οικισμό ΜΑΝΩΛΑΤΕΣ του Ν. Σάμου Ν. ΕΣΥΕ 84211601.

Ο ΝΟΜΑΡΧΗΣ ΣΑΜΟΥ

Έχοντας υπόψη:

1. Τις διατάξεις του από 24.4.1985 Π.Δ. (ΦΕΚ 181 Δ/3.5.85) «περί τρόπου καθορισμού ορίων οικισμού της Χώρας, κατηγορίες αυτών και καθορισμός όρων και περιορισμών δόμησης».

2. Τις προτάσεις των ιδιωτών μελετητών Μηχ/κών, στους οποίους ανατέθηκε σχετική μελέτη στα πλαίσια του προγράμματος των ανοιχτών πόλεων, που αφορούν στον προσδιορισμό των ορίων των υπόψη οικισμών.

3. Τα δελτία αρχιτεκτονικής αναγνώρισης του οικισμού που συμπληρώθηκαν από τους ενδιαφερόμενους μελετητές κατά τις υποδείξεις των σχετικών προδιαγραφών του ΥΧΟΠ.

4. Τα πληθυσμιακά στοιχεία της τελευταίας απογραφής του Κράτους της ΕΣΥΕ.

5. Την υπ' αριθ. 5/3/31.3.86 γνωμοδότηση του Συμβουλίου ΧΟΠ του Νομού.

6. Το γεγονός ότι η προθεσμία των 30 ημερών από την λήψη του Τ.Π. 2161/23.5.86 παραγ. 3 πέρασε άπρακτη και η γνωμοδότηση της Κοινότητας Μανωλάτων θεωρείται θετική αποφασίζουμε:

1. Καθορίζουμε τα όρια του οικισμού ΜΑΝΩΛΑΤΕΣ του Ν. Σάμου με στοιχεία 84211601 οριογραμμή με κορυφές τα εξής σημεία:

Σημείο 1 Σταφυλοδόχος επί του Κοιν. δρόμου.

Σημείο 2 Κτίριο αποθήκης Γεωργ. Συνεταιρισμού.

Σημείο 3 Οικία Νικολάου Γιουράκη.

Σημείο 4 Οικία Ελευθερίου Αρχοντάκη.

Σημείο 5 Οικία Σταμάτη Σκοπελίτη.

Σημείο 6 ανοικτή υδατοδεξαμενή.

Σημείο 7 Οικία Διονυσίας Τσούλου.

Σημείο 8 Οικία Γεωργίου Χατζηκωνσταντή.

Σημείο 9 σκελετός μπετόν αρμέ.

Σημείο 10 κτίσμα Χρήστου Κονδύλη.

Σημείο 11 Οικία Σταμάτη Κρητικού.

Σημείο 12 επί της ευθείας 1-13 σε απόσταση 10μ

Σημείο 13 Καλύβι Ιωάννη Σπανού.

Σημείο 14 Καλύβι Γεωργίου Διολέτη.

Σημείο 15 σημείο τομής ευθυγραμμίας 13- 14 με αγροτικό δρόμο προς Καστανόλογγο.

Σημείο 16 αρχή αγροτ. δρόμου (στροφή Μακρούλια).

Σημείο 16- 2 ακολουθείται το ανατολικό όριο Κοιν. δρόμου.

Σημείο 17 Καλύβι Θανάση Χατζηανδρέου.

Σημείο 18 Τομή ευθεία 17-18 με μονοπάτι σε απόσταση 9 μ.

Σημείο 19 τομή μονοπατιού και κοιν. ρέμματος σε απόσταση 130 μ από το σημείο 18.

όπως αυτά φαίνονται στα συνοδευτικά της παρούσας σχεδιαγράμματα σε κλίμ. 1:5000, που αποτελούν αναπόσπαστα μέρη της απόφασης αυτής και συντάχθηκαν βάσει στοιχείων χαρτών και επιτόπου ελέγχου.

ΙΙ. Καθορίζουμε τους ακόλουθους γενικούς και ειδικούς όρους και περιορισμούς Δόμησης.

Α. Γενικοί όροι Δόμησης.

1. Εντός των ορίων του οικισμού ισχύουν οι γενικοί όροι δόμησης που προβλέπονται από το Π.Δ. ΦΕΚ 181 Δ/3.5.1985 και για τον οικισμό Μανωλάτες αρτιότητα γηπέδου 300 τ.μ.

2. Κατά παρέκκλιση εντός των ορίων του οικισμού θεωρούνται άρτια τα οικόπεδα με όποιο εμβαδόν είχαν στις 3.5.1985 ημέρα δημοσίευσης του από 24.4.1985 Δ/τος.

3. Με βάση την κατηγοριοποίηση ο οικισμός κατατάσσεται ως 1) ούτε παραλιακός, ούτε τουριστικός 2) Αδιάφορος, 3) Φθίνων 4) Συνεκτικός 5) Μεσαίος.

IV. α) Πριν από οποιαδήποτε κατάτμηση οικοπέδων εντός των ορίων του οικισμού θα πρέπει να θεωρείται το σχετικό τοπογραφικό διάγραμμα από το Τμήμα Πολεοδομίας και ΠΕ της Νομαρχίας, ώστε να εξασφαλίζεται η συνέχεια των υπαρχόντων κοινοχρήστων χώρων και η δημιουργία νέων κοινοχρήστων χώρων σύμφωνα με τα οριζόμενα στις διατάξεις της παρ. 1 του άρθρου 6 του από 24.4.1985 Δ/τος.

β) Να εξασφαλίζεται οπωσδήποτε η συνέχεια των υφισταμένων ή εγκεχριμμένων δρόμων του οικισμού.

Κατά τα λοιπά ισχύουν τα οριζόμενα στο από 24.4.1985 Π. Δ/γμα (ΦΕΚ 181Δ/3.5.1985).

Η παρούσα απόφαση με το σχεδιάγραμμα οριοθέτησης του οικισμού που τη συνοδεύει να δημοσιευθεί στην Εφημερίδα της Κυβερνήσεως.

Σάμος, 2 Ιουλίου 1986

Ο Νομάρχης

ΚΥΡ. ΓΕΩΡΓΙΑΔΗΣ

ΝΟΜΟΣ : ΣΑΜΟΥ
Οικισμός 842116.1 ΜΑΝΩΛΑΤΕΣ

ΥΠΟΜΝΗΜΑ

Όρια ΟΤΑ
Όριο οικισμού
Ονομασία

ΟΡΙΟΘΕΤΗΣΗ ΟΙΚΙΣΜΟΥ

Αριθμός σχεδίου: Π.1.1

Κλ. 1:5.000

Ημερ. 1984

Σύνταξη Ρωμ. Γιοκαρίνης

Έλεγχος Στ. Τσολακάκης

Υπουργείο Χωροταξίας Οικισμού και Περιβάλλοντος
ΔΙΕΥΘΥΝΣΗ ΧΩΡΟΤΑΞΙΑΣ

